
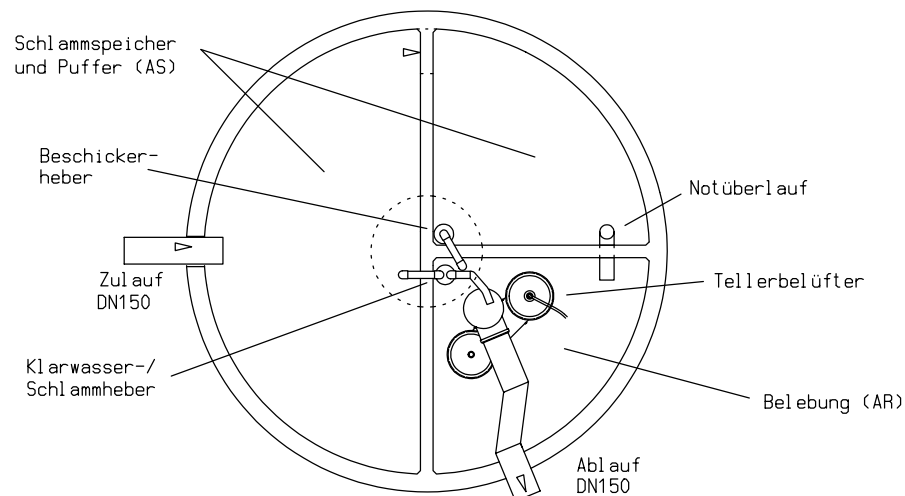
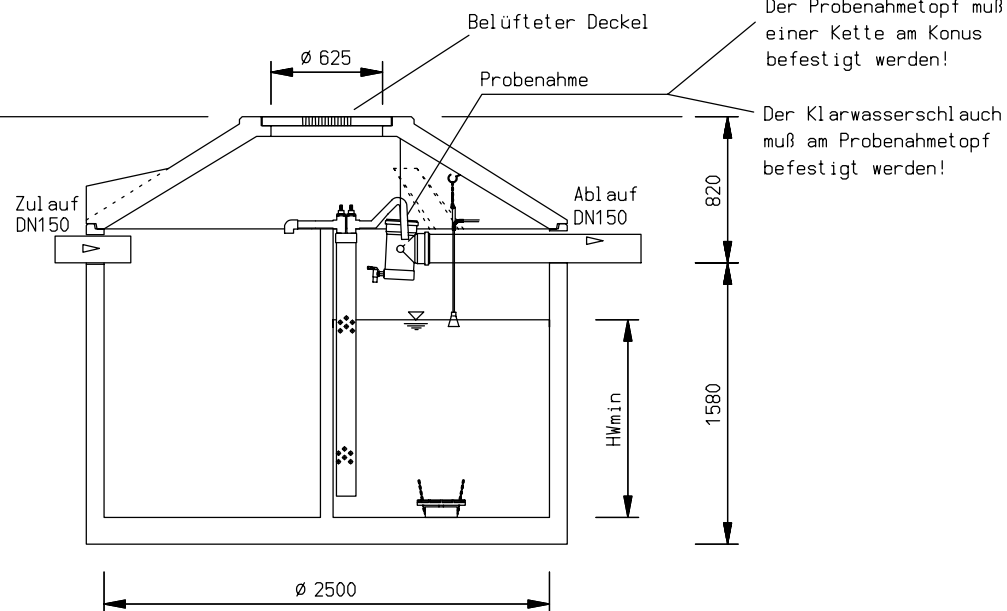



Für die Zeichnung behalten wir uns die Rechte vor. Ohne unsere vorherige Zustimmung darf Sie weder verfielältigt oder Dritten zugänglich gemacht werden. Zuwiderhandlungen verpflichten zu Schadensersatz und können strafrechtliche Folgen haben. Alle Rechte für den Fall der Patenterteilung oder Gebrauchsmustereintragung vorbehalten.

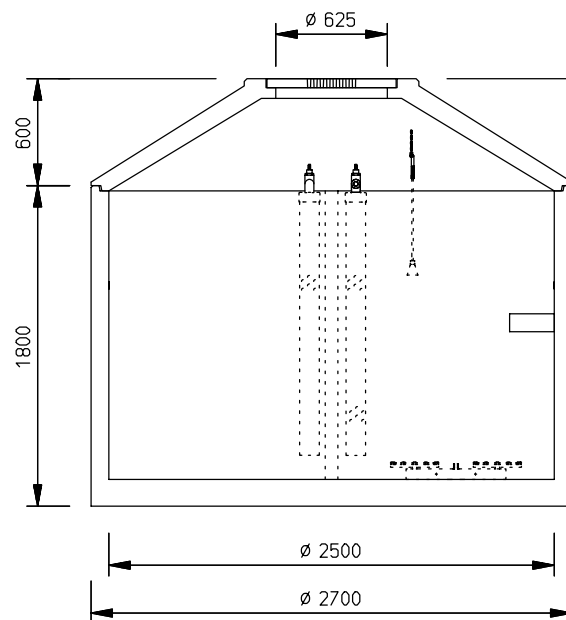

Datum : 06.03.14	Kordes KLD Wasser- und Abwassersysteme GmbH WASSER IST UNSER ELEMENT  Müllberger Straße 18 32602 Vlotho Telefon 05733 - 9908-0 Telefax 05733 - 9908-103	Änderungsindex		
Gez. : SKO		Datum	Änderung	Gez.
Gepr. :				
Maßstab : 1:30 als A4-Kopie unmaßstäblich Änderungen, im Sinne des technischen Fortschrittes, vorbehalten.				
Benennung : SBR-Kläranlage KORDES AQUA-SIMPLEXair Typ: ASAK 08/2500 EB 1/4-Kammer max. 4 EW		Blatt-Nr. : ASAK08-25EB 1/4 Kammer		