
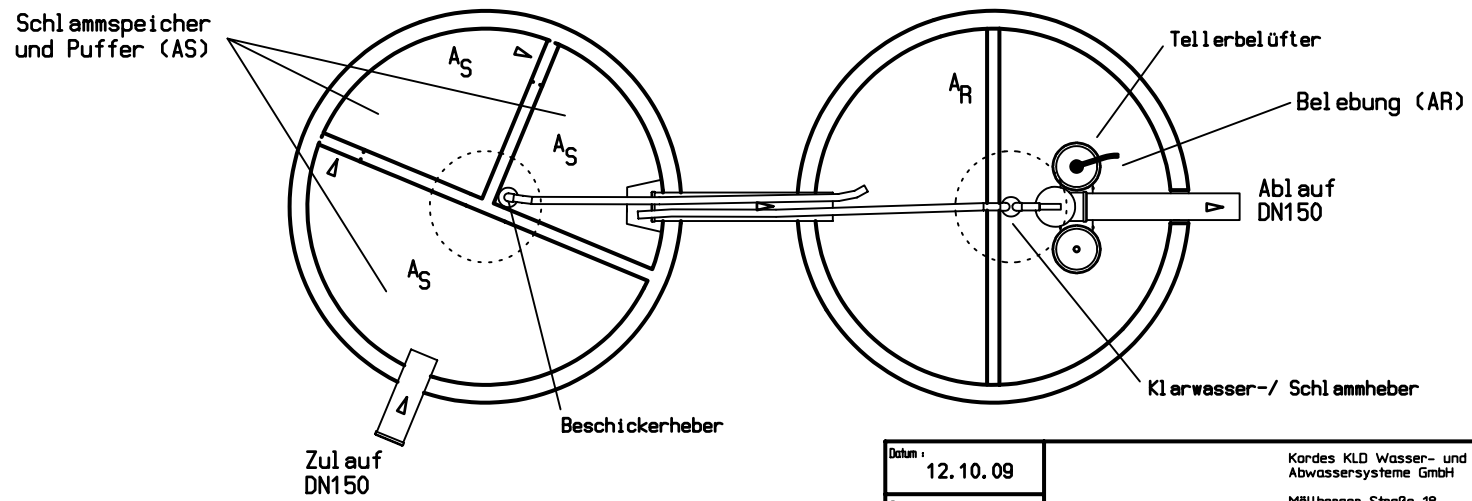


Für die Zeichnung behalten wir uns die Rechte vor. Ohne unsere vorherige Zustimmung darf Sie weder veröffentlicht oder Dritten zugänglich gemacht werden. Zuwiderhandlungen verpflichten zu Schadenersatz und können strafrechtliche Folgen haben. Alle Rechte für den Fall der Patenterteilung oder Gebrauchsmusterteilung vorbehalten.

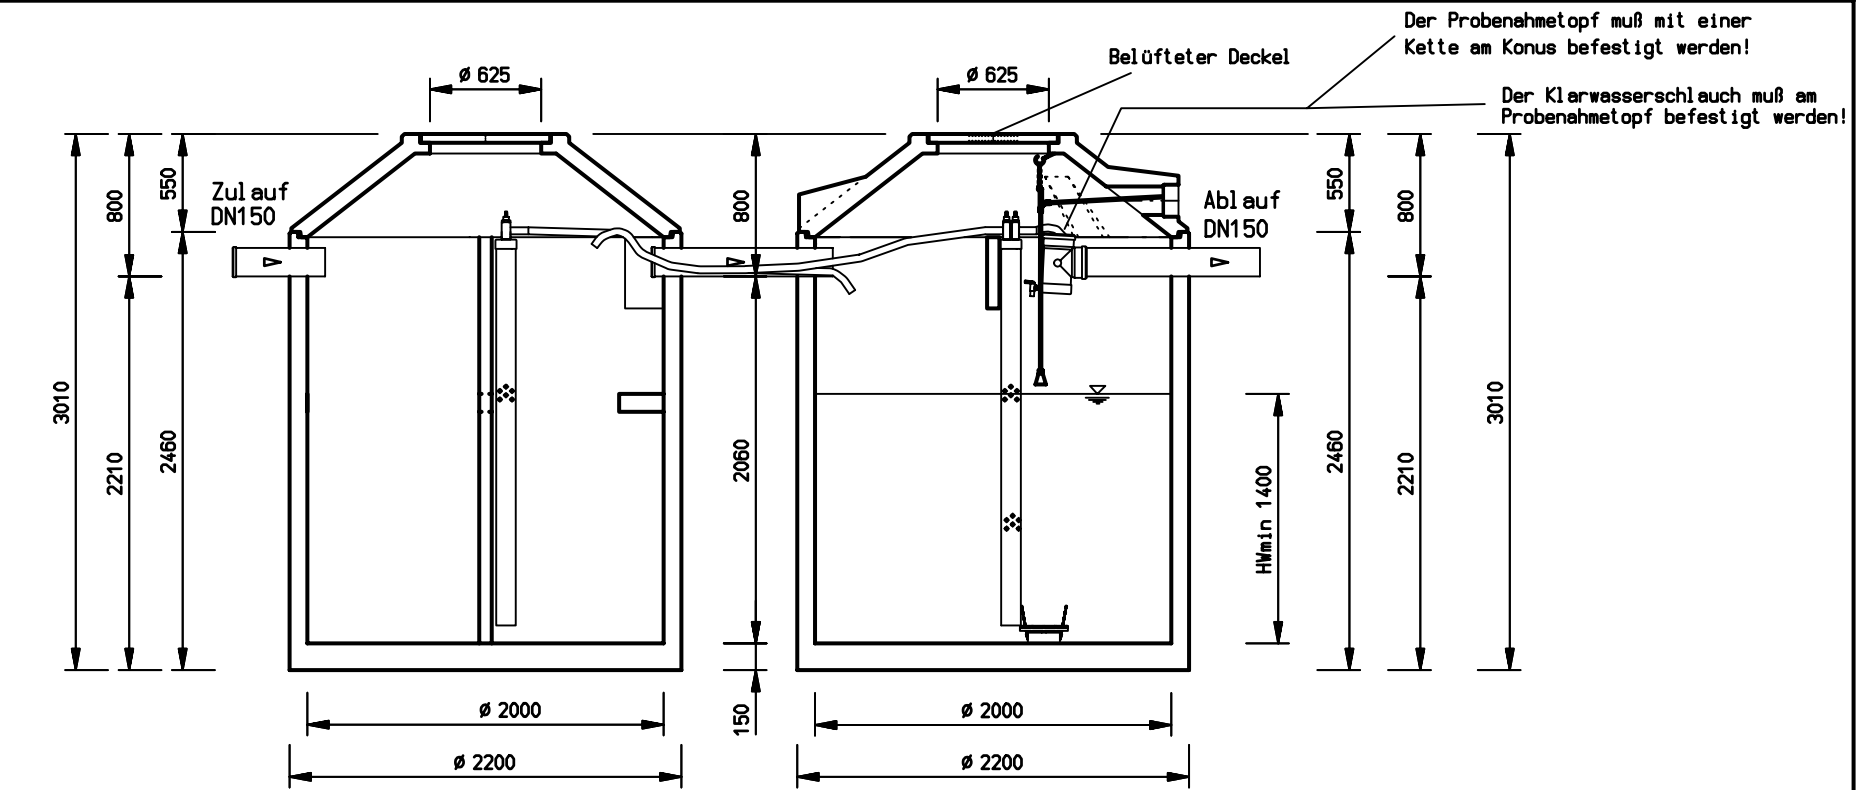

Abmessungen verstehen sich ohne Fugenmaße

Gewichte	
Gesamtgewicht	16.160 kg
schwerstes Teil	6.820 kg

Datum:	12.10.09
Gez.:	MMA
Gepr.:	
Maßstab:	1:30
als A4-Kopie unmaßstäblich	
Änderungen, im Sinne des technischen Fortschrittes, vorbehalten.	

WASSER IST UNSER ELEMENT

**Kordes** KLD Wasser- und Abwassersysteme GmbH  
 Müllberger Straße 18  
 32602 Vlotho  
 Telefon 05733 - 9908-320  
 Telefax 05733 - 9908-322

Benennung: **SBR Kläranlage**  
**Kordes AQUA-SIMPLEXair**  
**ASAK 16/2000 ZB**

Änderungsindex		
Datum	Änderung	Gez.
14.12.09	Trennwandführung an Betonkrone	MMA

Blatt-Nr.: **ASAK\_16-20ZB**