


Für die Zeichnung behalten wir uns die Rechte vor. Ohne unsere vorherige Zustimmung darf Sie weder verfielfältigt oder Dritten zugänglich gemacht werden. Zuwiderhandlungen verpflichten zu Schadensersatz und können strafrechtliche Folgen haben. Alle Rechte für den Fall der Patenterteilung oder Gebrauchsmustereintragung vorbehalten.

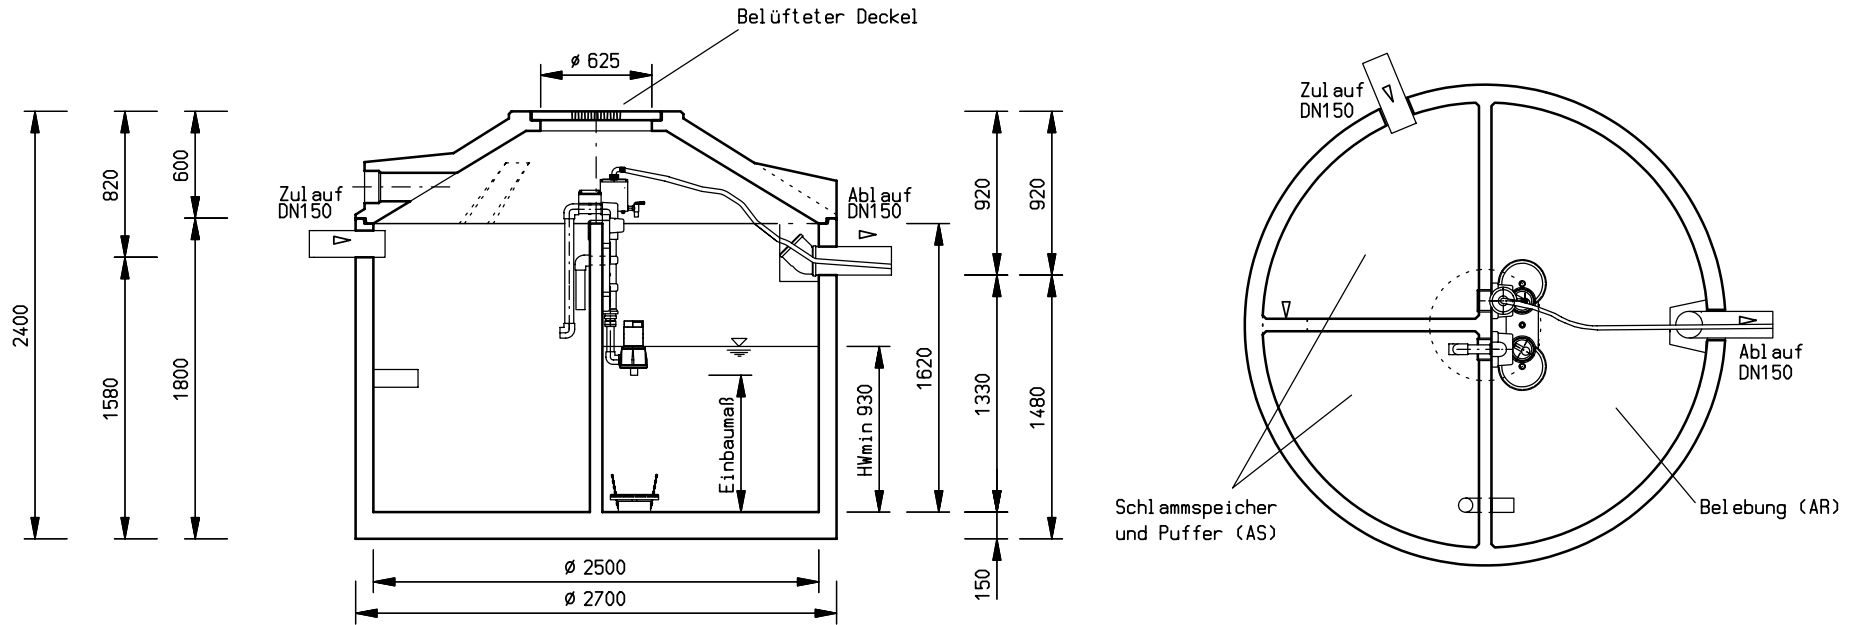

Abmessungen verstehen sich ohne Fugenmaße

Einbaumaß Abstand Behälterboden bis Unterkante Pumpe	
Klarwasserpumpe	0,87 m
Beschickerpumpe	0,76 m

Gewichte	
Gesamtgewicht	8.060 kg
schwerstes Teil	6.310 kg

Datum : 02.02.09
Gez. : MMA
Gepr. :



Kordes KLD Wasser- und
Abwassersysteme GmbH
Möllberger Straße 18
D - 32602 Vlotho
Telefon 0 57 33 / 99 08 - 0
Telefax 0 57 33 / 99 08 - 299

Änderungsindex		
Datum	Änderung	Gez.

Maßstab : 1:30
als A4-Kopie unmaßstäblich
Änderungen, im Sinne des
technischen Fortschrittes,
vorbehalten.

Benennung : SBR-Kläranlage
AQUA-SIMPLEX pionier "L"
Typ: ASPLK 08/2500 EB

Blatt-Nr. :
ASPLK08-25EB