
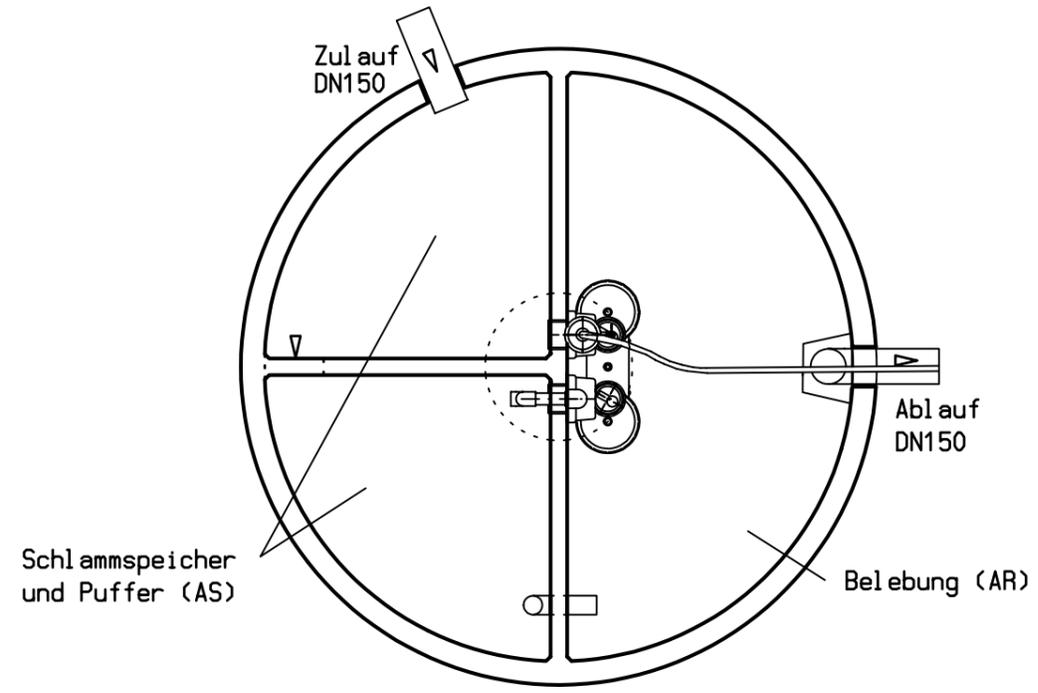


Für die Zeichnung behalten wir uns die Rechte vor. Ohne unsere vorherige Zustimmung darf Sie weder verfielältigt oder Dritten zugänglich gemacht werden. Zuwiderhandlungen verpflichten zu Schadenersatz und können strafrechtliche Folgen haben. Alle Rechte für den Fall der Patenterteilung oder Gebrauchsmustereintragung vorbehalten.

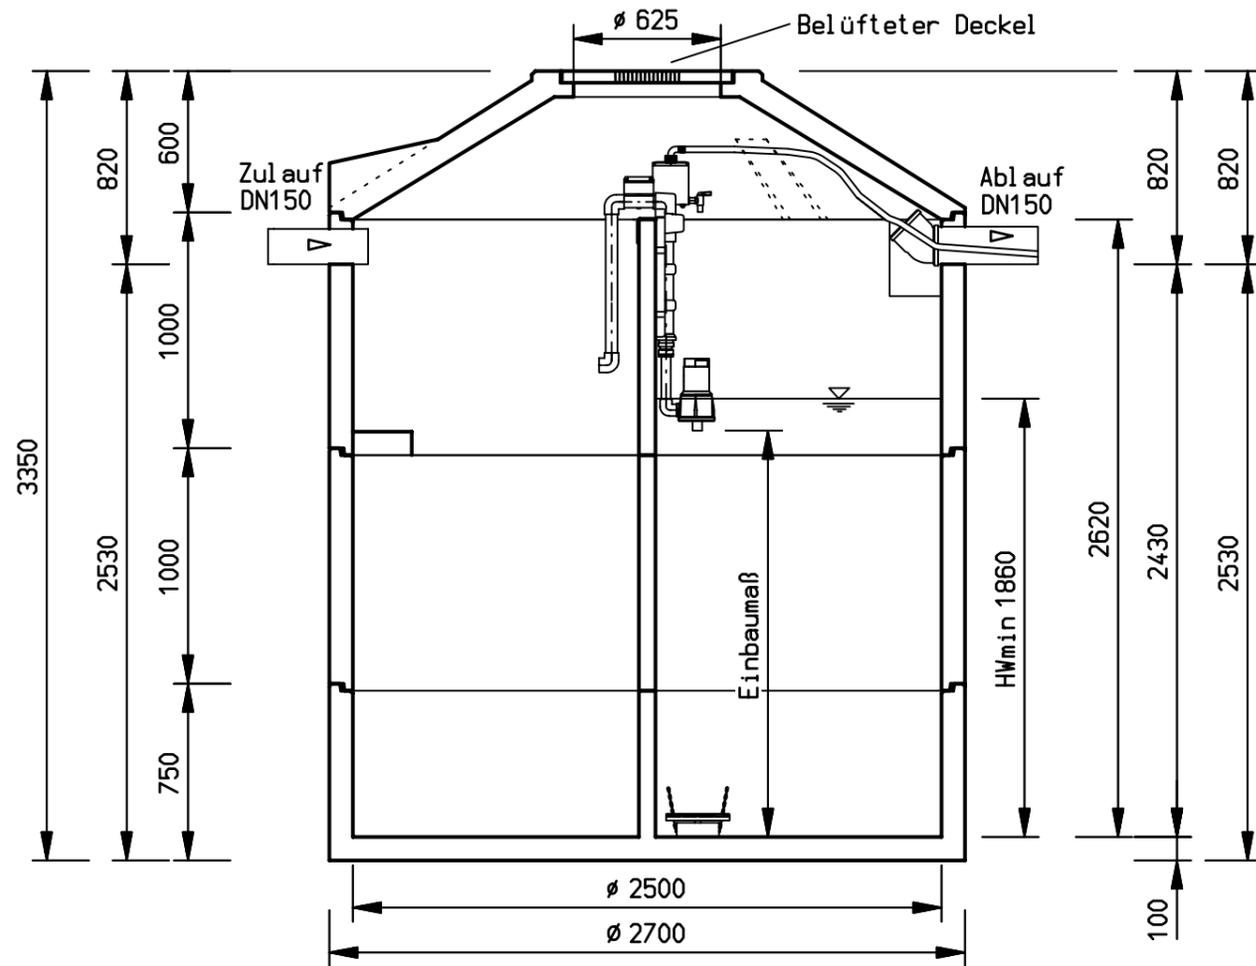

Abmessungen verstehen sich ohne Fugenmaße

Einbaumaß Abstand Behälterboden bis Unterkante Pumpe	
Klarwasserpumpe	1,80 m
Beschickerpumpe	1,69 m

Gewichte	
Gesamtgewicht	11.320 kg
schwerstes Teil	3.520 kg

Datum : 02.02.09	Kordes KLD Wasser- und Abwassersysteme GmbH Möllberger Straße 18 32602 Vlotho Telefon 05733 - 9908-0 Telefax 05733 - 9908-103	Änderungsindex	
Gez. : MMA		Datum	Änderung
Gepr. :			
Maßstab : 1:30 als A4-Kopie unmaßstäblich Änderungen, im Sinne des technischen Fortschrittes, vorbehalten.	WASSER IST UNSER ELEMENT Kordes	Benennung : SBR-Kläranlage KORDES AQUA-SIMPLEX pionier "L" Typ: ASPLR 16/2500 EB	
		Blatt-Nr. : ASPLR16-25EB	