
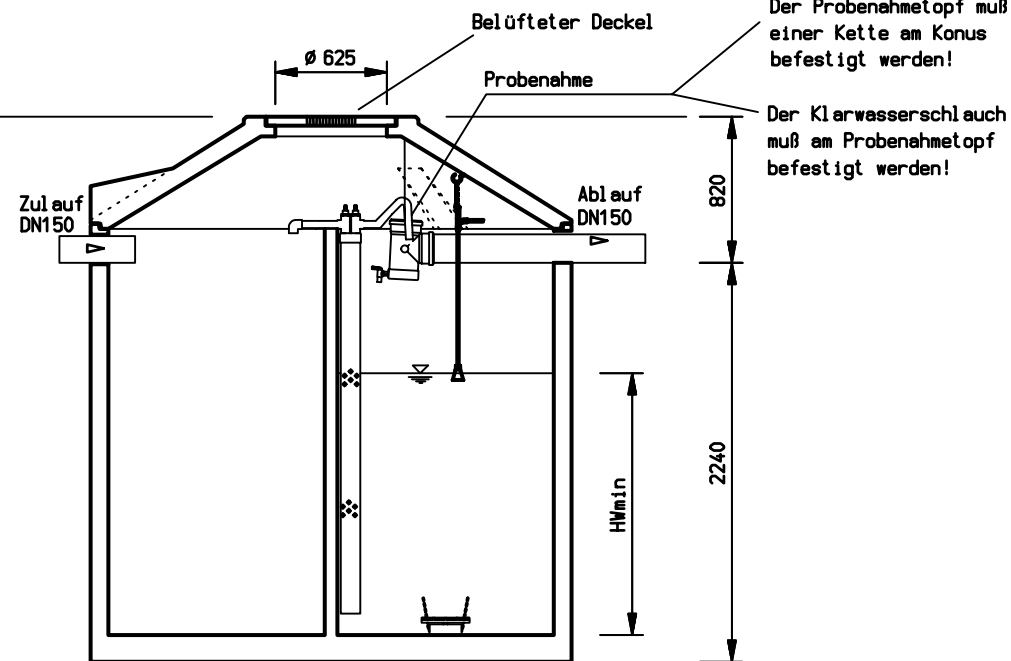


Für die Zeichnung behalten wir uns die Rechte vor. Ohne unsere vorherige Zustimmung darf Sie weder vervielfältigt oder Dritten zugänglich gemacht werden. Zuwiderhandlungen verpflichten zu Schadensersatz und können strafrechtliche Folgen haben. Alle Rechte für den Fall der Patenterteilung oder Gebrauchsmusterteilung vorbehalten.

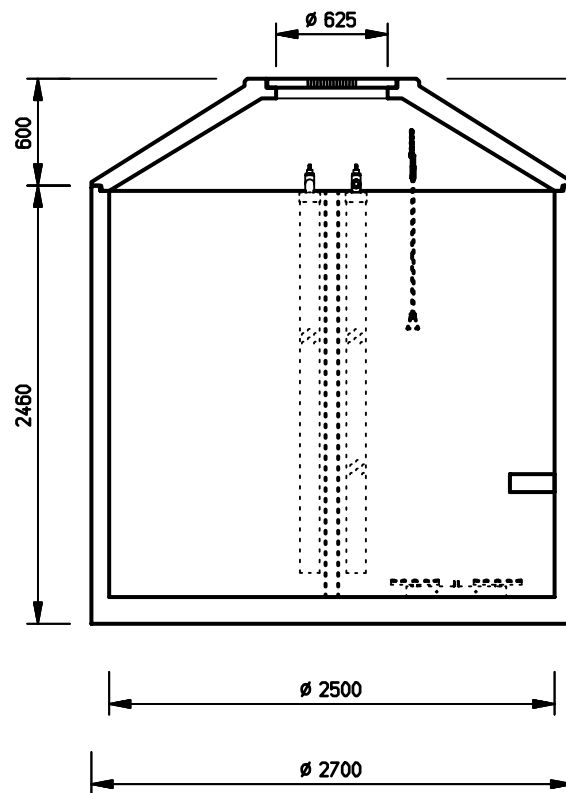

Der Probenahmetopf muß mit einer Kette am Konus befestigt werden!
 Der Klarwasserschlauch muß am Probenahmetopf befestigt werden!

Schlamm-speicher und Puffer (AS)

Beschicker-heber

Zulauf DN150


Klarwasser-/ Schlammheber

Notüberlauf

Tellerbelüfter

Belübung (AR)

Ablauf DN150

Datum : 08.10.08	Kordes KLD Wasser- und Abwassersysteme GmbH WASSER IST UNSER ELEMENT  Müllberger Straße 18 32602 Vlotho Telefon 05733 - 9908-0 Telefax 05733 - 9908-103	Änderungsindex		
Gez. : SKO		Datum	Änderung	Get.
Gepr. :				
Maßstab : 1:30 als A4-Kopie unmaßstäblich Änderungen, im Sinne des technischen Fortschrittes, vorbehalten.	Benennung : SBR-K1 äranlage KORDES AQUA-SIMPLEXair Typ: ASAK 12/2500 EB 1/4-Kammer max. 7 EW		Blatt-Nr. : ASAK12-25EB 1/4 Kammer	