
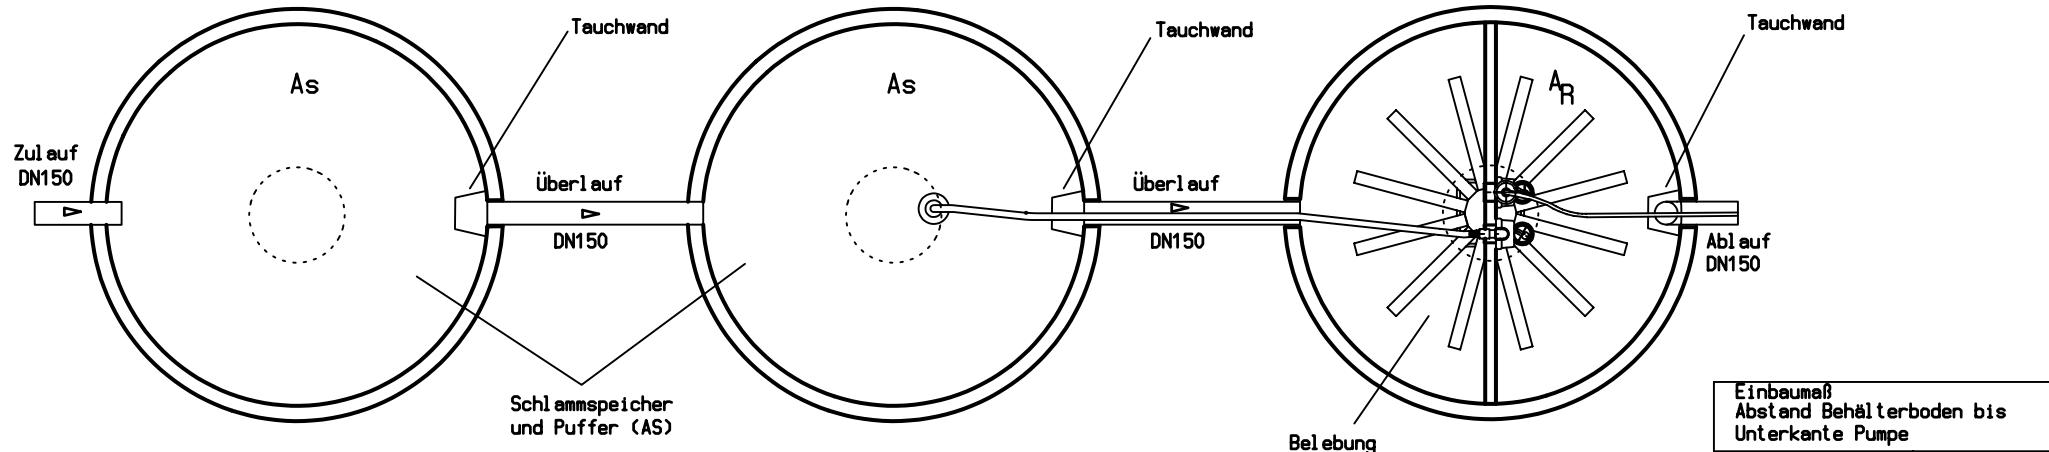


Für die Zeichnung behalten wir uns die Rechte vor. Ohne unsere vorherige Zustimmung darf Sie weder verteilbar gemacht werden. Zuwiderhandlungen verpflichten zu Schadenersatz und können strafrechtliche Folgen haben. Alle Rechte für den Fall der Patenterteilung oder Gebrauchsmustereintragung vorbehalten.

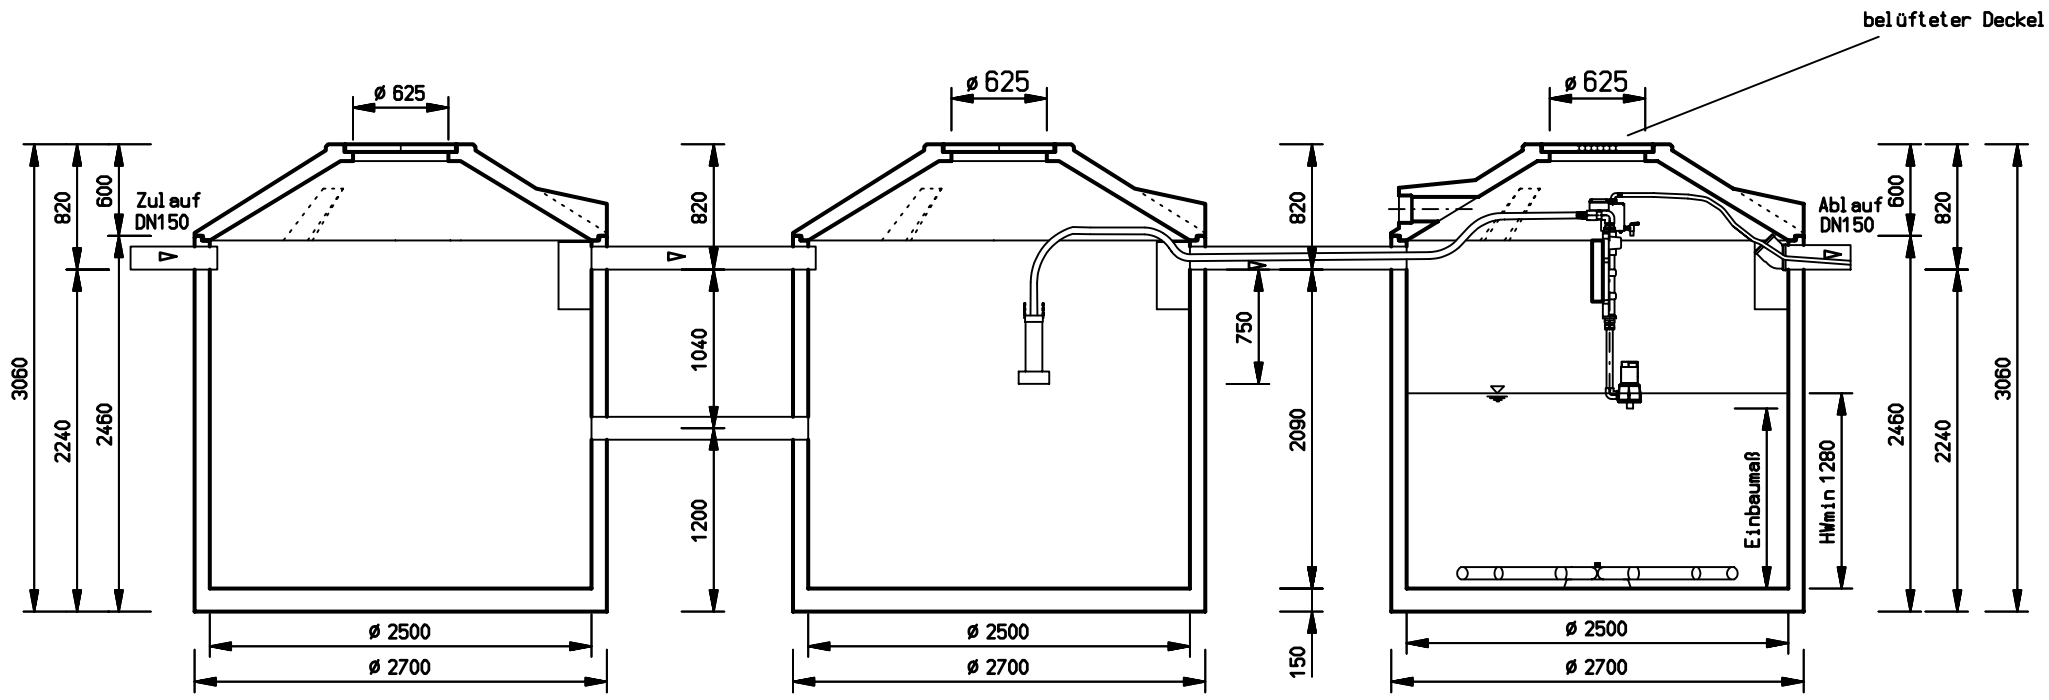

Einbaumaß Abstand Behälterboden bis Unterkante Pumpe	
Klarwasserpumpe	1,18 m
Beschickerpumpe	1,07 m

Abmessungen verstehen sich ohne Fugenmaße

Gewichte	
Gesamtgewicht	27.720 kg
schwerstes Teil	7.690 kg

Datum	11.02.10
Gez.	MMA
Gepr.	
Maßstab	1:35
als A4-Kopie unmaßstäblich Änderungen, im Sinne des technischen Fortschrittes, vorbehalten.	

Kordes WASSER IST UNSER ELEMENT

Kordes KLD Wasser- und Abwassersysteme GmbH
Müllberger Straße 18
D - 32602 Vlotho
Telefon 0 57 33 / 99 08 - 0
Telefax 0 57 33 / 99 08 - 299

Benennung: SBR-Kläranlage
AQUA-SIMPLEX pionier "L"
Typ: ASPLK 36/2500 DB

Änderungsindex	
Datum	Änderung
Blatt-Nr.:	ASPLK36-25DB