Für die Zeichnung behalten wir uns die Rechte vor. Ohne unsere vorherige Zustimmung darf Sie weder verfielfältigt oder Dritten zugänglich gemacht werden.
Zuwiderhandlungen verpflichten zu Schadenersatz und können strafrechtliche Folgen haben. Alle Rechte für den Fall der Patenterteilung oder Gebrauchmustereintragung vorbehalten.

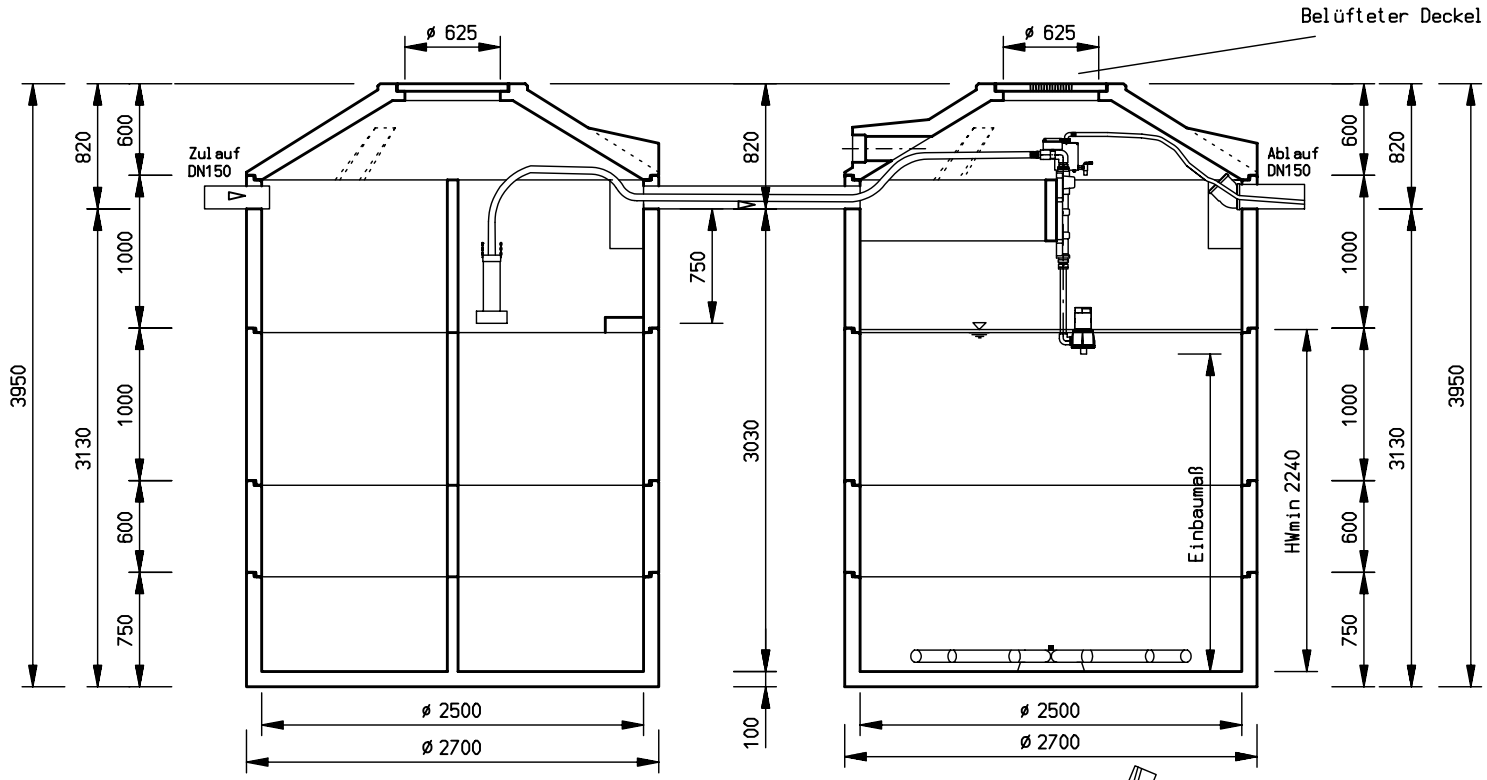

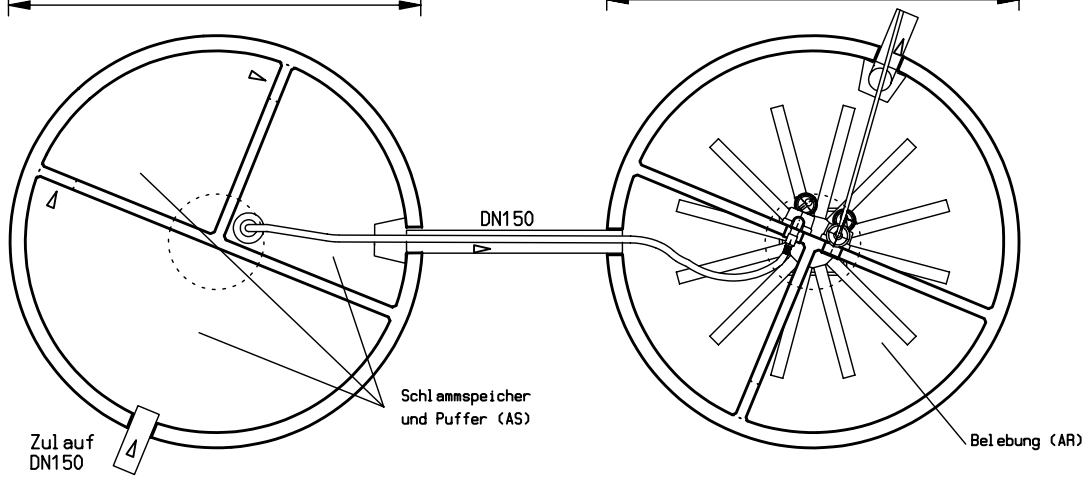

Einbaumaß Abstand Behälterboden bis Unterkante Pumpe	
Klarwasserpumpe	2,18 m
Beschickerpumpe	2,07 m

Abmessungen verstehen sich ohne Fugenmaße

Gewichte	
Gesamtgewicht	22.440 kg
schwerstes Teil	3.520 kg

Datum: 02.02.09
Gez.: MMA
Gepr.:
Maßstab: 1:35 als A4-Kopie unmaßstäblich
Änderungen, im Sinne des technischen Fortschrittes, vorbehalten.

WASSER IST UNSER ELEMENT Kordes
Kordes KLD Wasser- und Abwassersysteme
Möltberger Straße 18
D - 32602 Vlotho
Telefon 0 57 33 / 99 08 - 0
Telefax 0 57 33 / 99 08 - 299

Änderungsindex		
Datum	Änderung	Gez.

Benennung: SBR-Kläranlage
KORDES AQUA-SIMPLEX pionier "L"
Typ: ASPLR 40/2500 ZB

Blatt-Nr.: ASPLR40-25ZB