Für die Zeichnung behalten wir uns die Rechte vor. Ohne unsere vorherige Zustimmung darf Sie weder verfielfältigt oder Dritten zugänglich gemacht werden.
Zuwiderhandlungen verpflichten zu Schadenersatz und können strafrechtliche Folgen haben. Alle Rechte für den Fall der Patenterteilung oder Gebrauchmustereintragung vorbehalten.

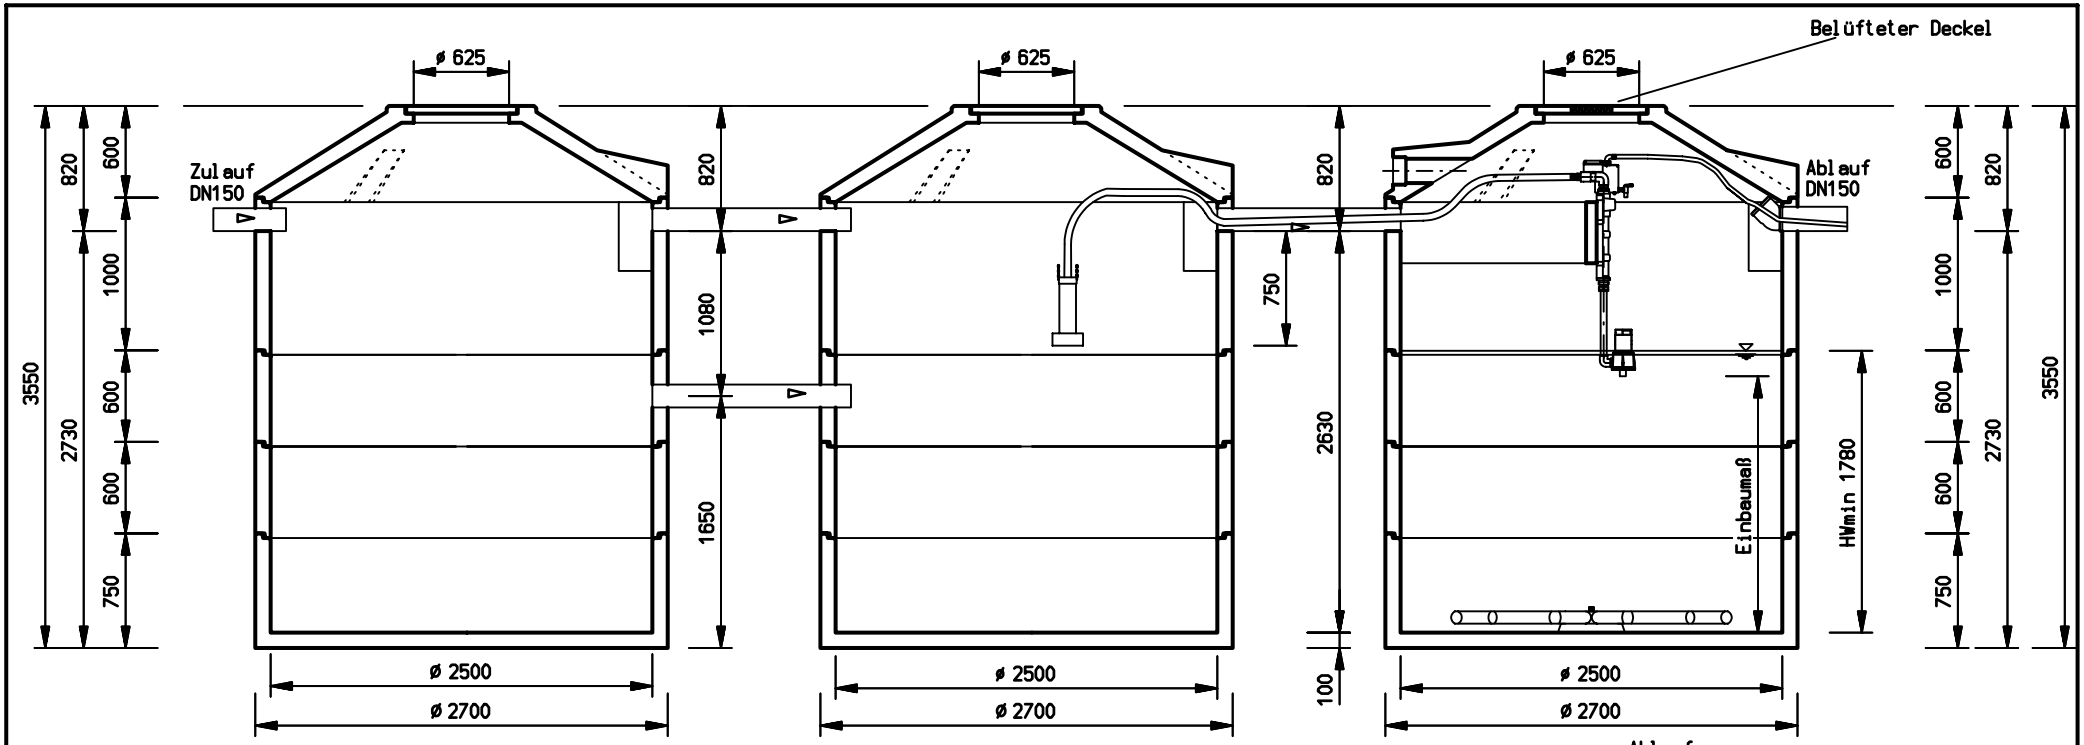

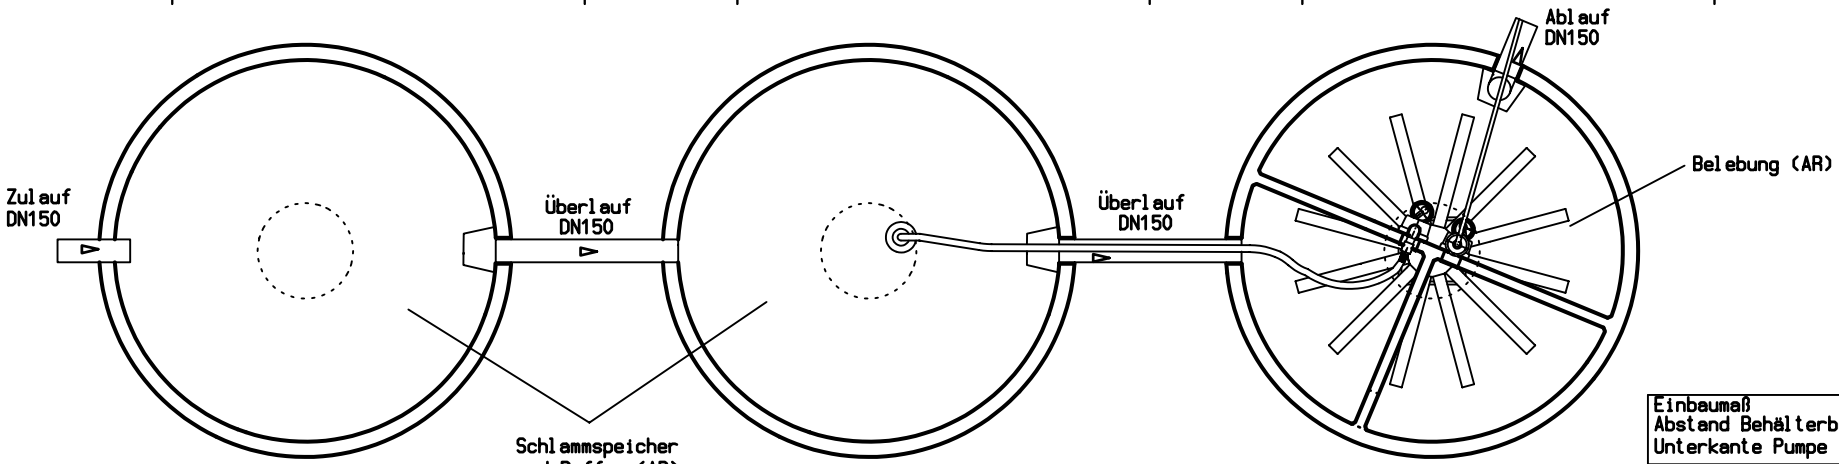

Abmessungen verstehen sich ohne Fugenmaße

Einbaumaß Abstand Behälterboden bis Unterkante Pumpe	
Klarwasserpumpe	1,68 m
Beschickerpumpe	1,57 m

Gewichte	
Gesamtgewicht	27.420 kg
schwerstes Teil	2.830 kg

Datum: 10.02.10
Gez.: MMA
Gepr.:

Maßstab: 1:35
als A4-Kopie unmaßstäblich
Änderungen, im Sinne des technischen Fortschrittes, vorbehalten.

WASSER IST UNSER ELEMENT
Kordes
Kordes KLD Wasser- und Abwassersysteme
Möllberger Straße 18
D - 32602 Vlotho
Telefon 0 57 33 / 99 08 - 0
Telefax 0 57 33 / 99 08 - 299

Änderungsindex		
Datum	Änderung	Gez.

Benennung: SBR-Kläranlage
KORDES AQUA-SIMPLEXpionier"L"
Typ: ASPLR 50/2500 DB

Blatt-Nr.: ASPLR50-25DB